

合作设计单位
 JOINTLY DESIGNED WITH

不可按图纸(含CAD文件)量取尺寸。所有尺寸均须通过放样确定。未经同意不得使用、泄露、散布或复制本文件及其资料。
 DO NOT SCALE FROM DRAWING(INCLUDING CAD FILES). ALL DIMENSIONS MUST BE VERIFIED ON SITE. NO USE, DISCLOSURE, DISTRIBUTION OR REPLICATION OF ANY CONTENT IN THIS DOCUMENT IS ALLOWED WITHOUT PRIOR CONSENT.


会签	
COORDINATION	
建筑 ARCHI	结构 STRUCT
给排水 PLUMBING	电气 ELEC
通风空调 HVAC	节能 ENERGY SAVING

本图修改记录	
REVISION REMARK	
修改日期 REVISION DATE	修改原因 REVISION REASON

技术负责人 TECHNICAL DIRECTOR	徐其功
项目总负责 CAPTAIN	伍小倩 张园
项目经理 PROJECT MANAGER	
审定 APPROVED BY	徐其功
审核 EXAMINED BY	丁昌胜
专业负责 CHIEF ENGR	杨炜科
校对 CHECKED BY	杨炜科
设计 DESIGNED BY	陈昌升
制图 DRAWN BY	陈昌升

加盖图章处
STAMP AREA

建设单位 CLIENT	珠海市金湾区文化体育旅游局
工程名称 PROJECT	金湾航空城公共文化中心
子项-单体名称 SUBPROJECT-UNIT	B栋室内精装修工程
图名 TITLE	首层休闲(书吧)平面放大图
合同号 CONTRACT No.	2016-1038A
图别 DRAWING TYPE	装修 阶段 施工图
图幅 MAP	A1 版次 1.0
日期 DATE	2017.11 图号 ZJ-1-IP01-A01

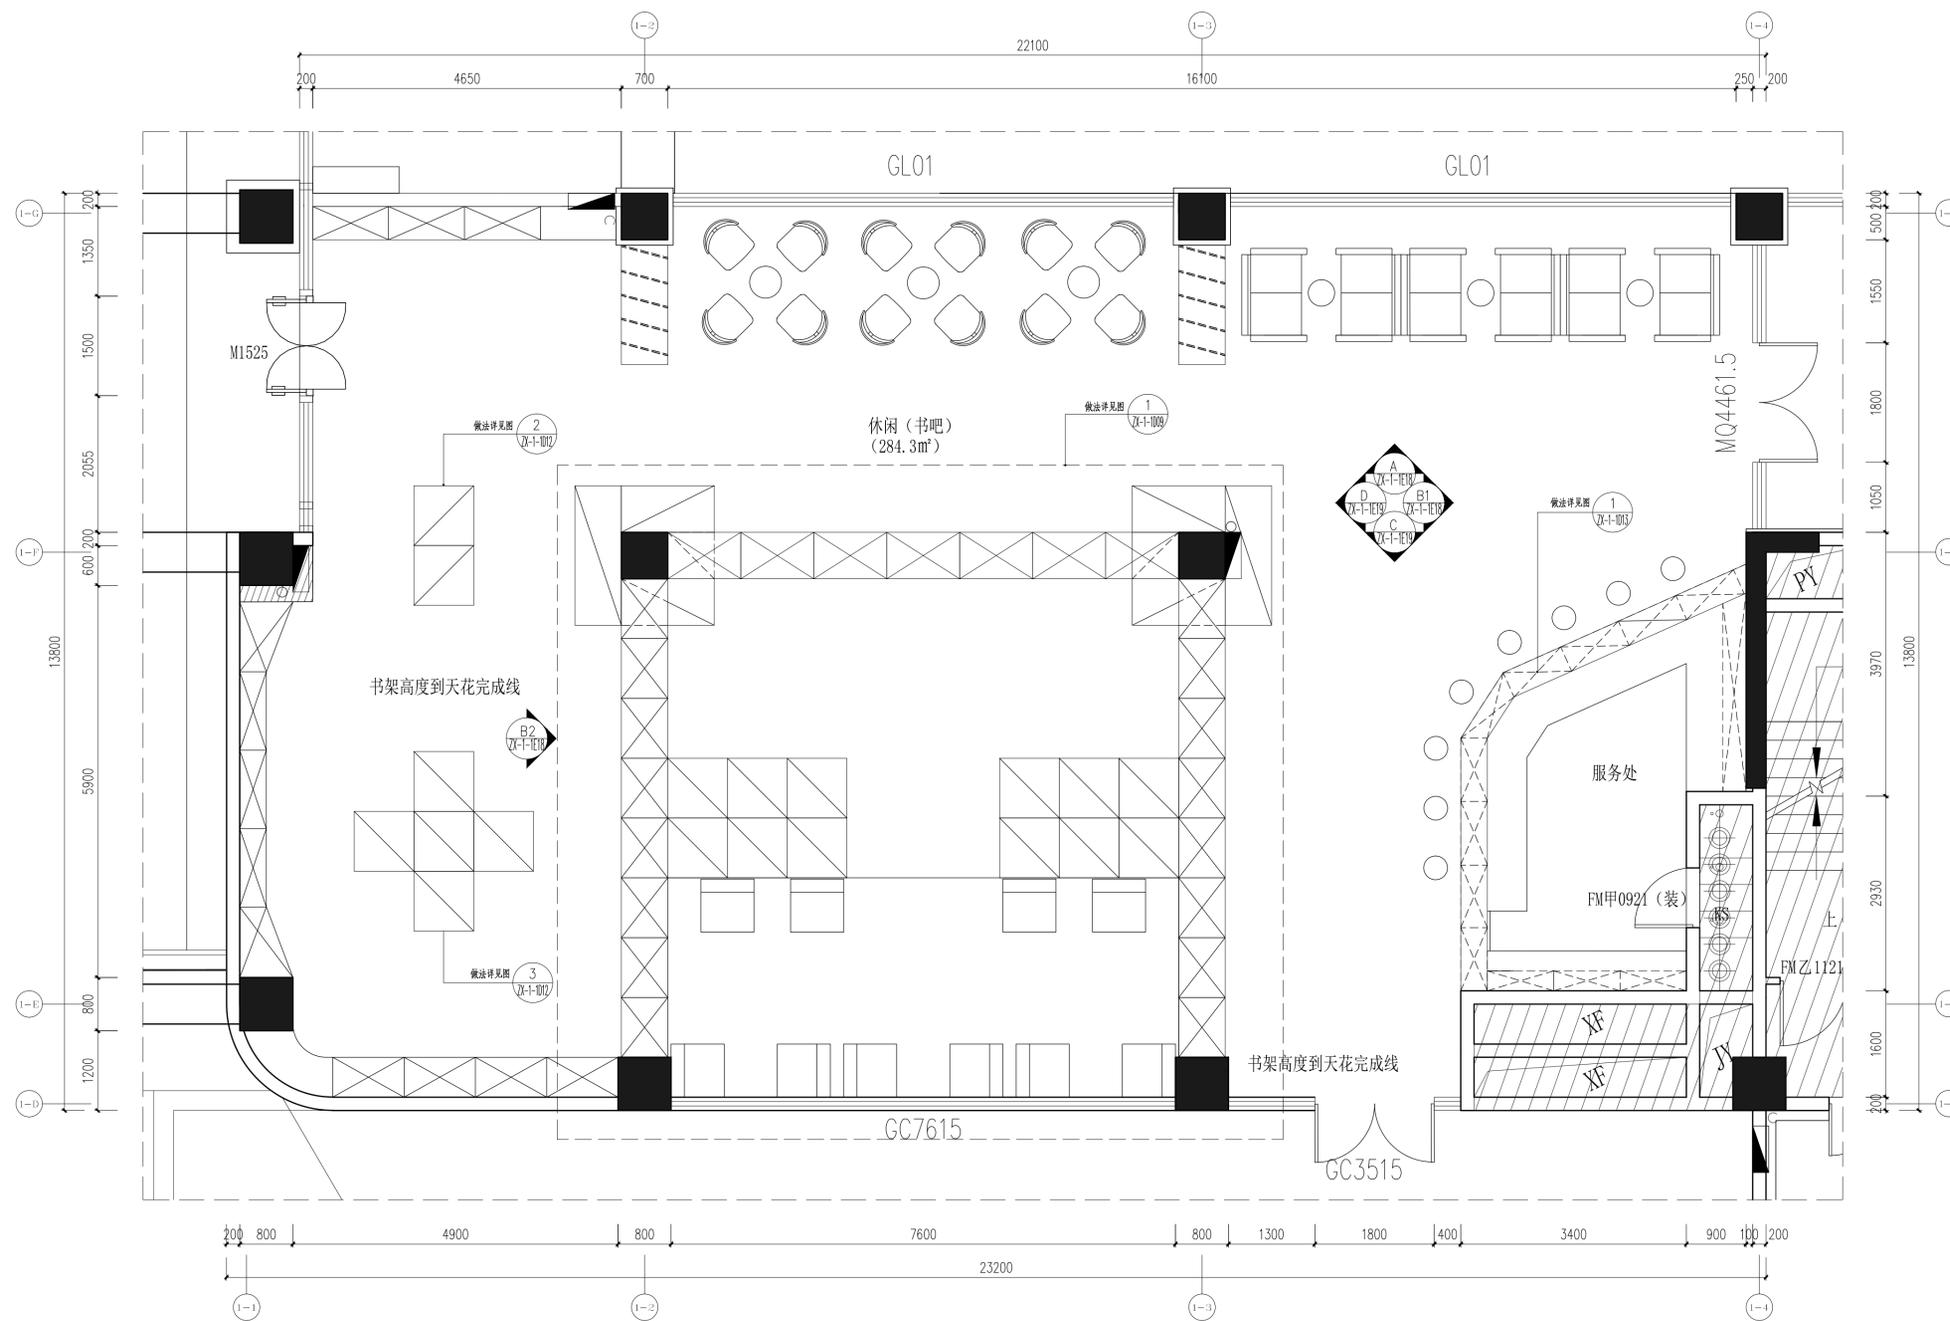

首层休闲(书吧)平面放大图 1:50